

Apart Ville
Fitness&Spa Resort

ПРАЙС

(495) 374-55-99

www.apart-ville.ru



1 ЭТАЖ

Высота потолков: 3,5 м

РИТЕЙЛ

№	Площадь	Руб./м ²	Руб.
1	1851,0	138 811	256 939 901
2	210,1	198 302	41 663 250
3	223,0	158 642	35 377 077
4	145,9	277 623	40 505 167
5	365,1	257 793	94 120 078
6	79,2	535 415	42 404 900
7	75,1	535 415	40 209 697
8	46,2	614 736	28 400 812
9	34,4	614 736	21 146 925
10	107,4	257 793	27 686 925
11	51,1	555 246	28 373 050
12	48,4	555 246	26 873 887
13	45,3	555 246	25 152 626
14	212,2	416 434	88 367 337
15	199,7	416 434	83 161 910
16	65,5	535 415	35 069 709




- ритейл
- рестораны
- фитнес-центр
- зона общего пользования

ДМИТРОВСКОЕ ШОССЕ

2 ЭТАЖ

Высота потолков: 3,5 м

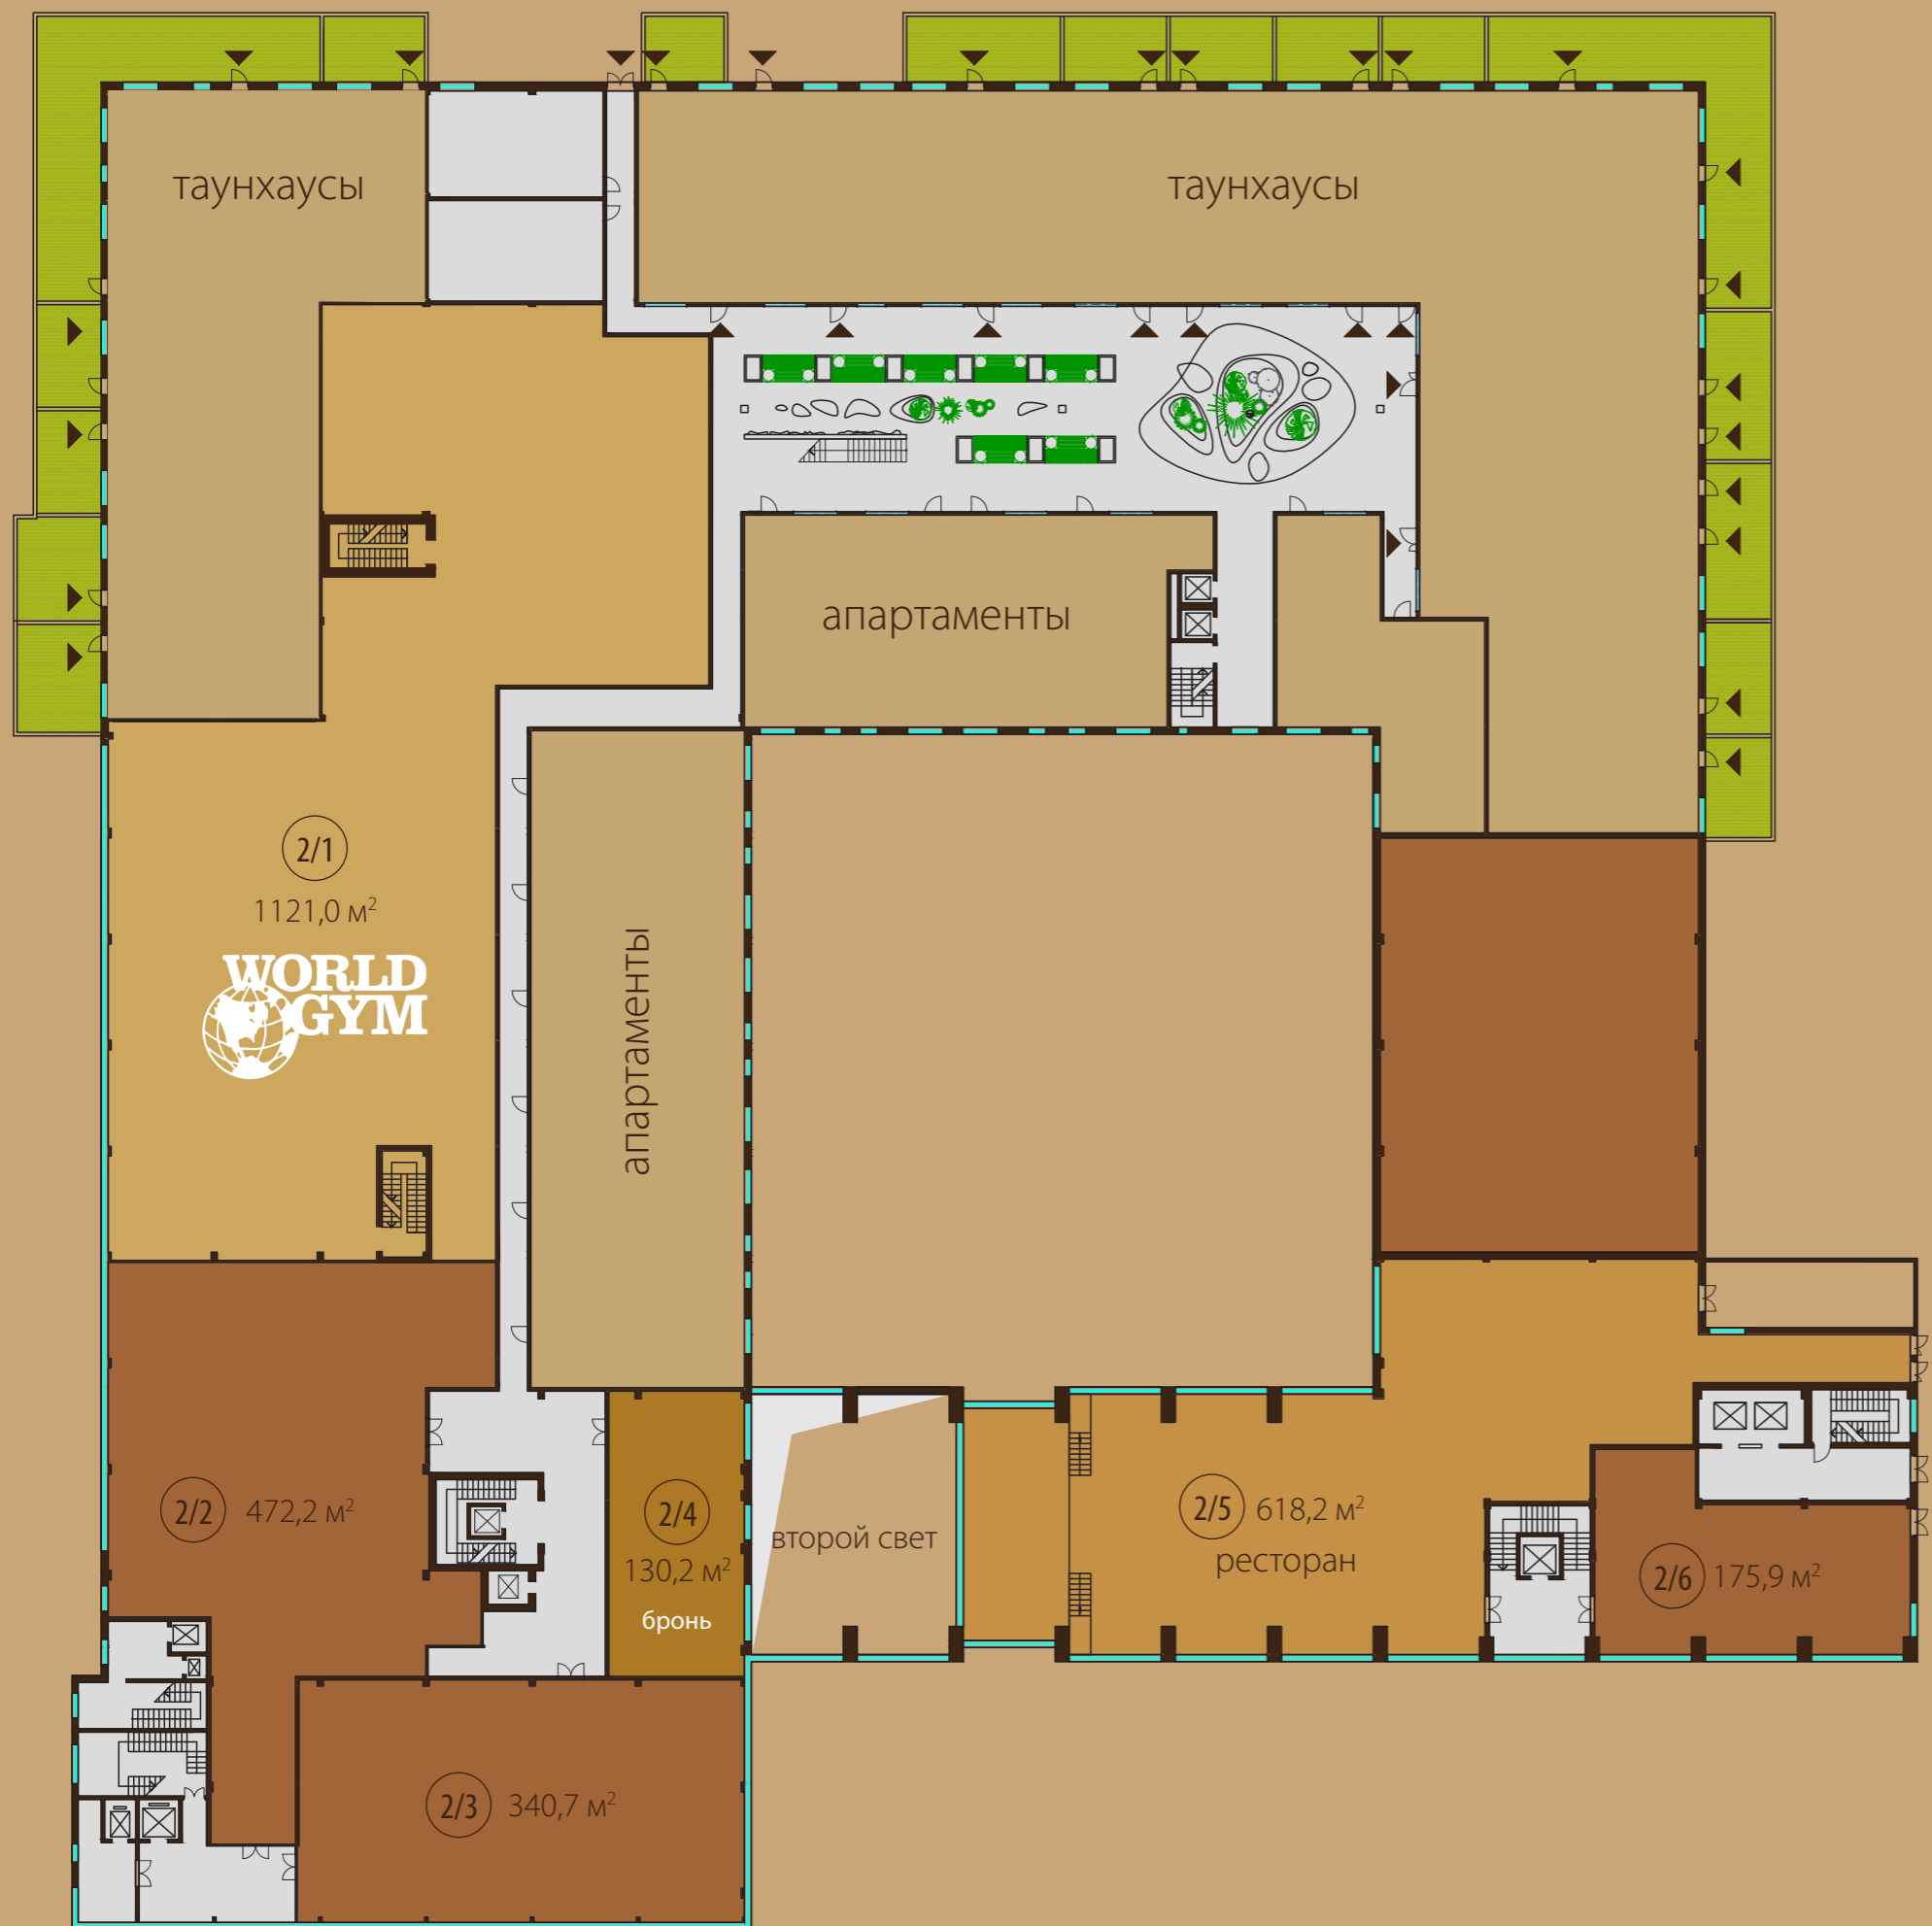


РИТЕЙЛ

№	Площадь	Руб./м ²	Руб.
1	1121,0	138 811	155 607 579
2	472,2	218 132	103 002 025
3	340,7	218 132	74 317 641
4	130,2	178 472	23 237 028
5	618,2	218 132	134 849 326
6	175,9	237 962	41 857 586

- фитнес-центр
- ритейл
- рестораны
- зона общего пользования

ДМИТРОВСКОЕ ШОССЕ

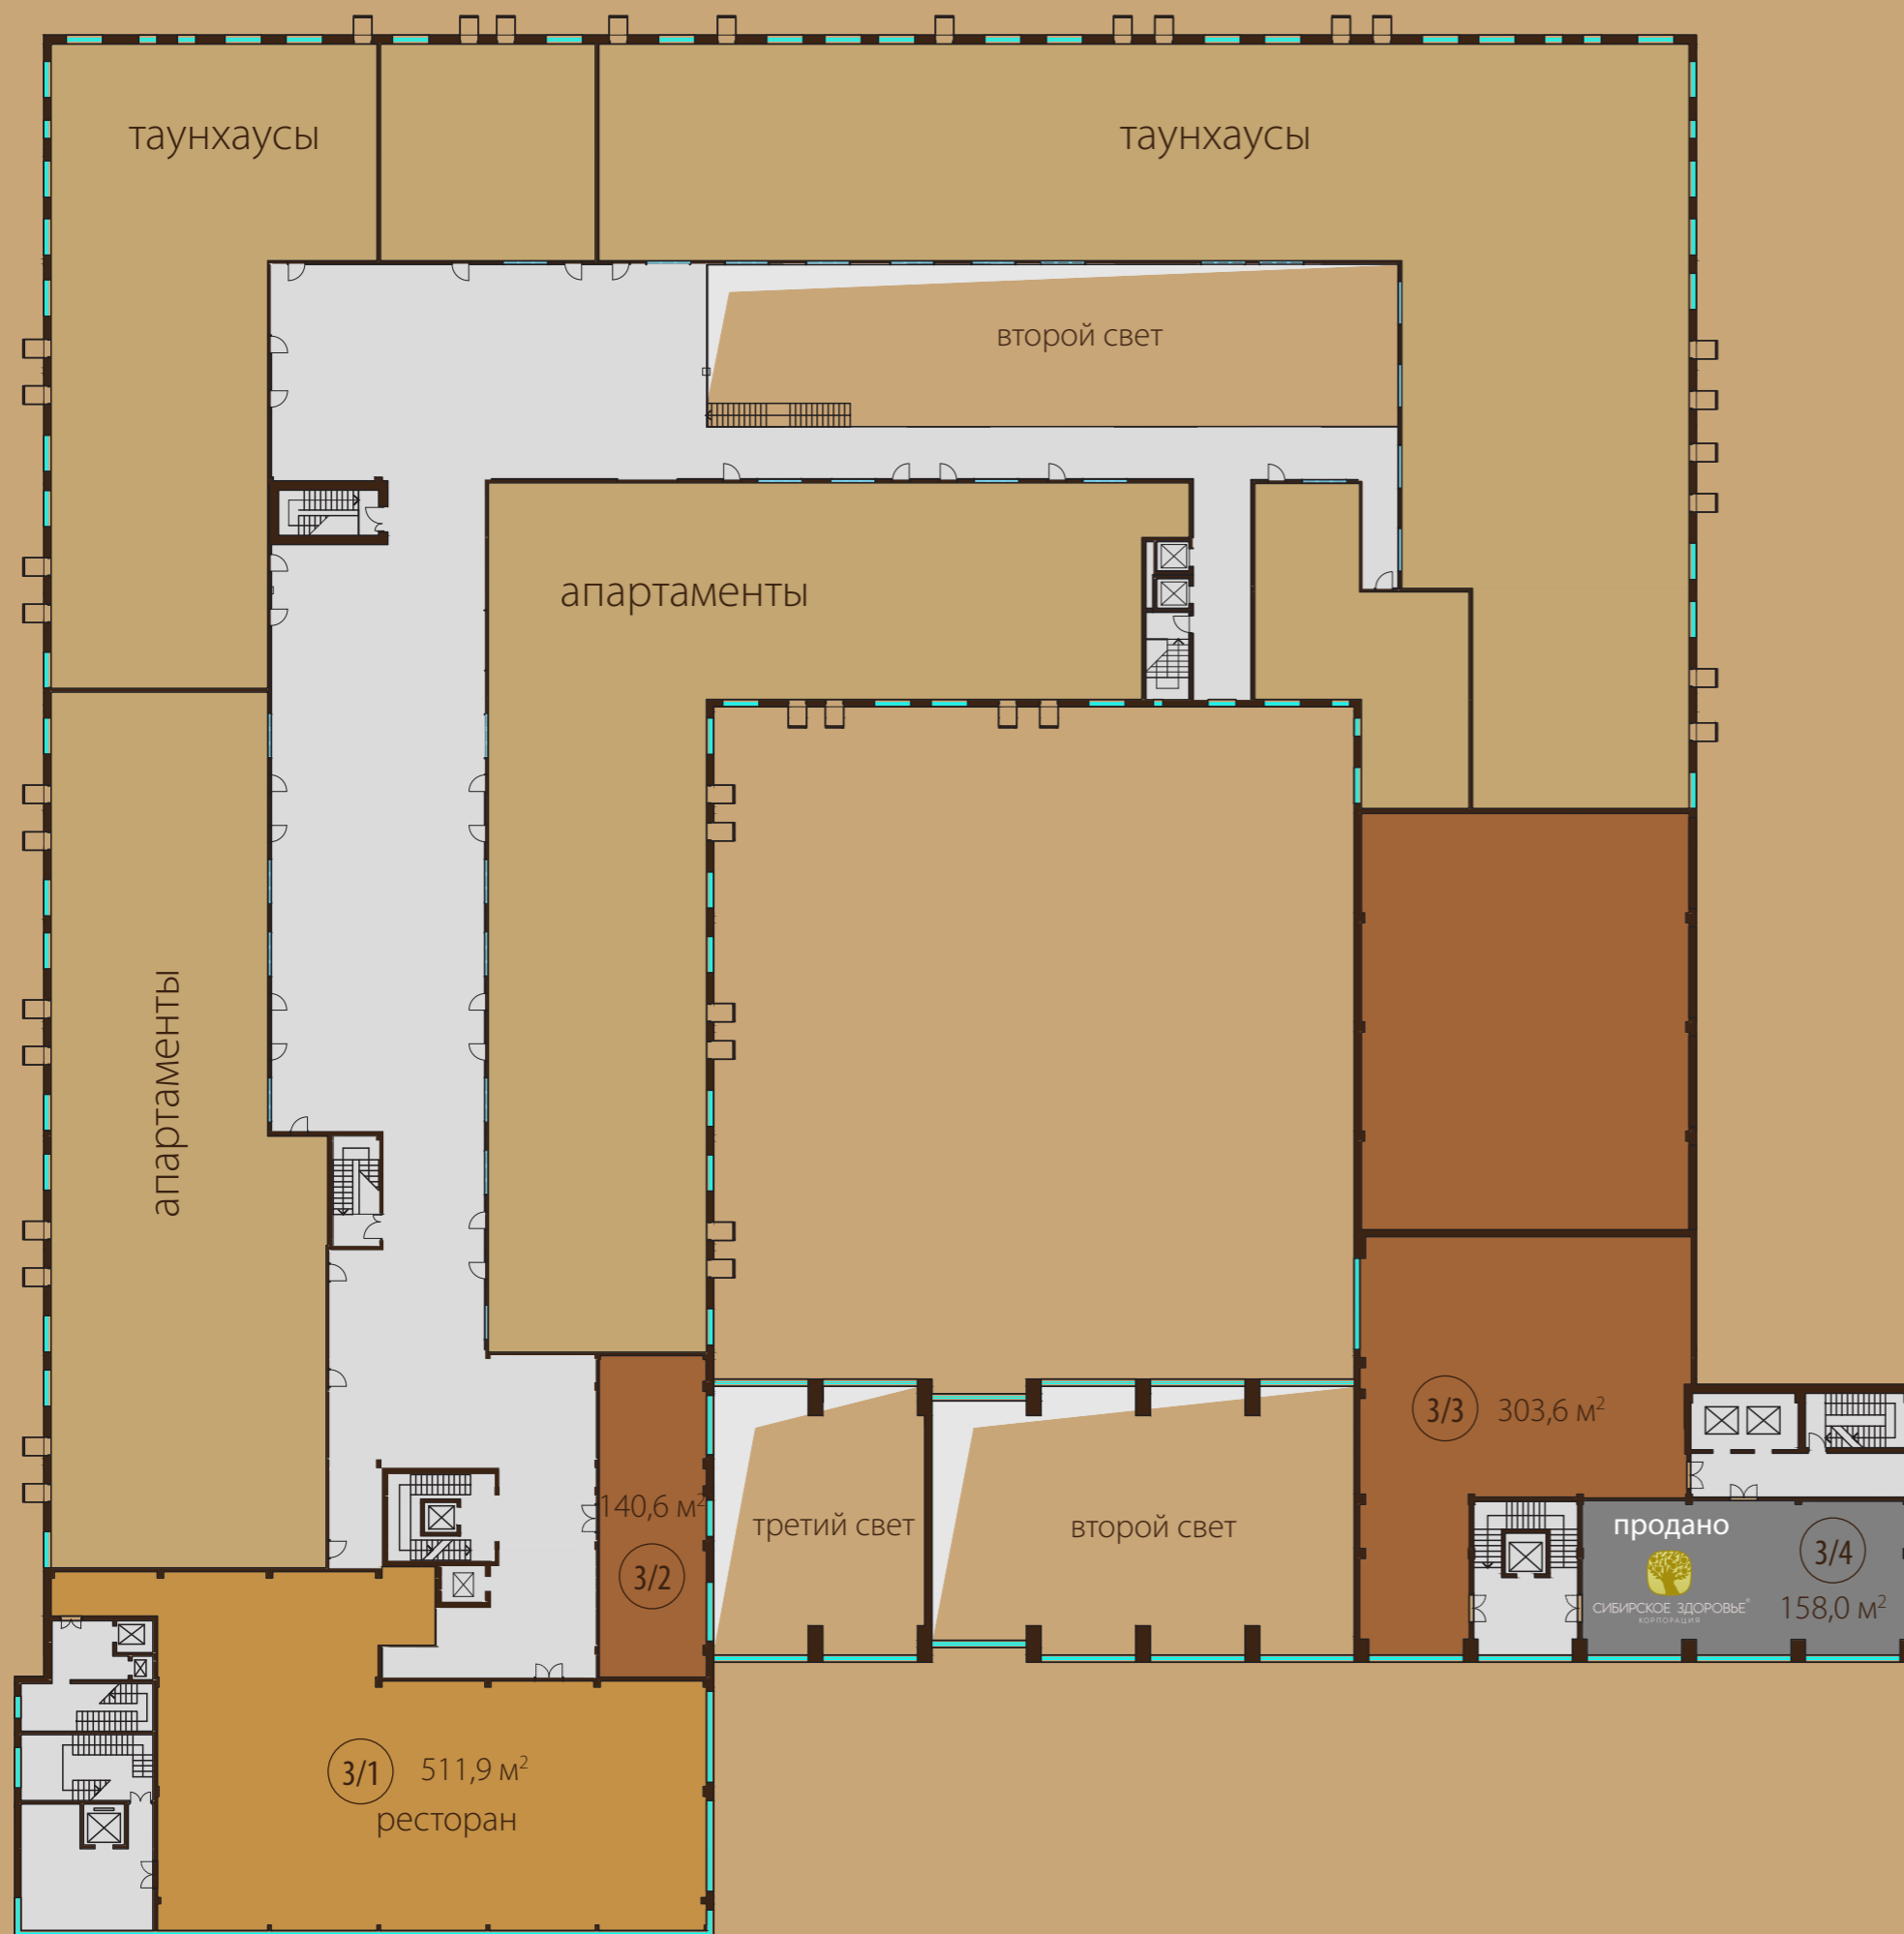

таунхаусы

таунхаусы

второй свет

апартаменты

апартаменты

140,6 м²

третий свет

второй свет

3/3 303,6 м²

3/1 511,9 м²
ресторан

3/2

продано

3/4

СИБИРСКОЕ ЗДОРОВЬЕ
КОРПОРАЦИЯ

158,0 м²

3 ЭТАЖ

Высота потолков: 3,5 м

РИТЕЙЛ


№	Площадь	Руб./м²	Руб.
1	511,9	178 472	91 359 714
2	140,6	178 472	25 093 135
3	303,6	158 642	48 163 590
4	158,0	158 642	25 065 373

- ритейл
- рестораны
- зона общего пользования

ДМИТРОВСКОЕ ШОССЕ




4 ЭТАЖ

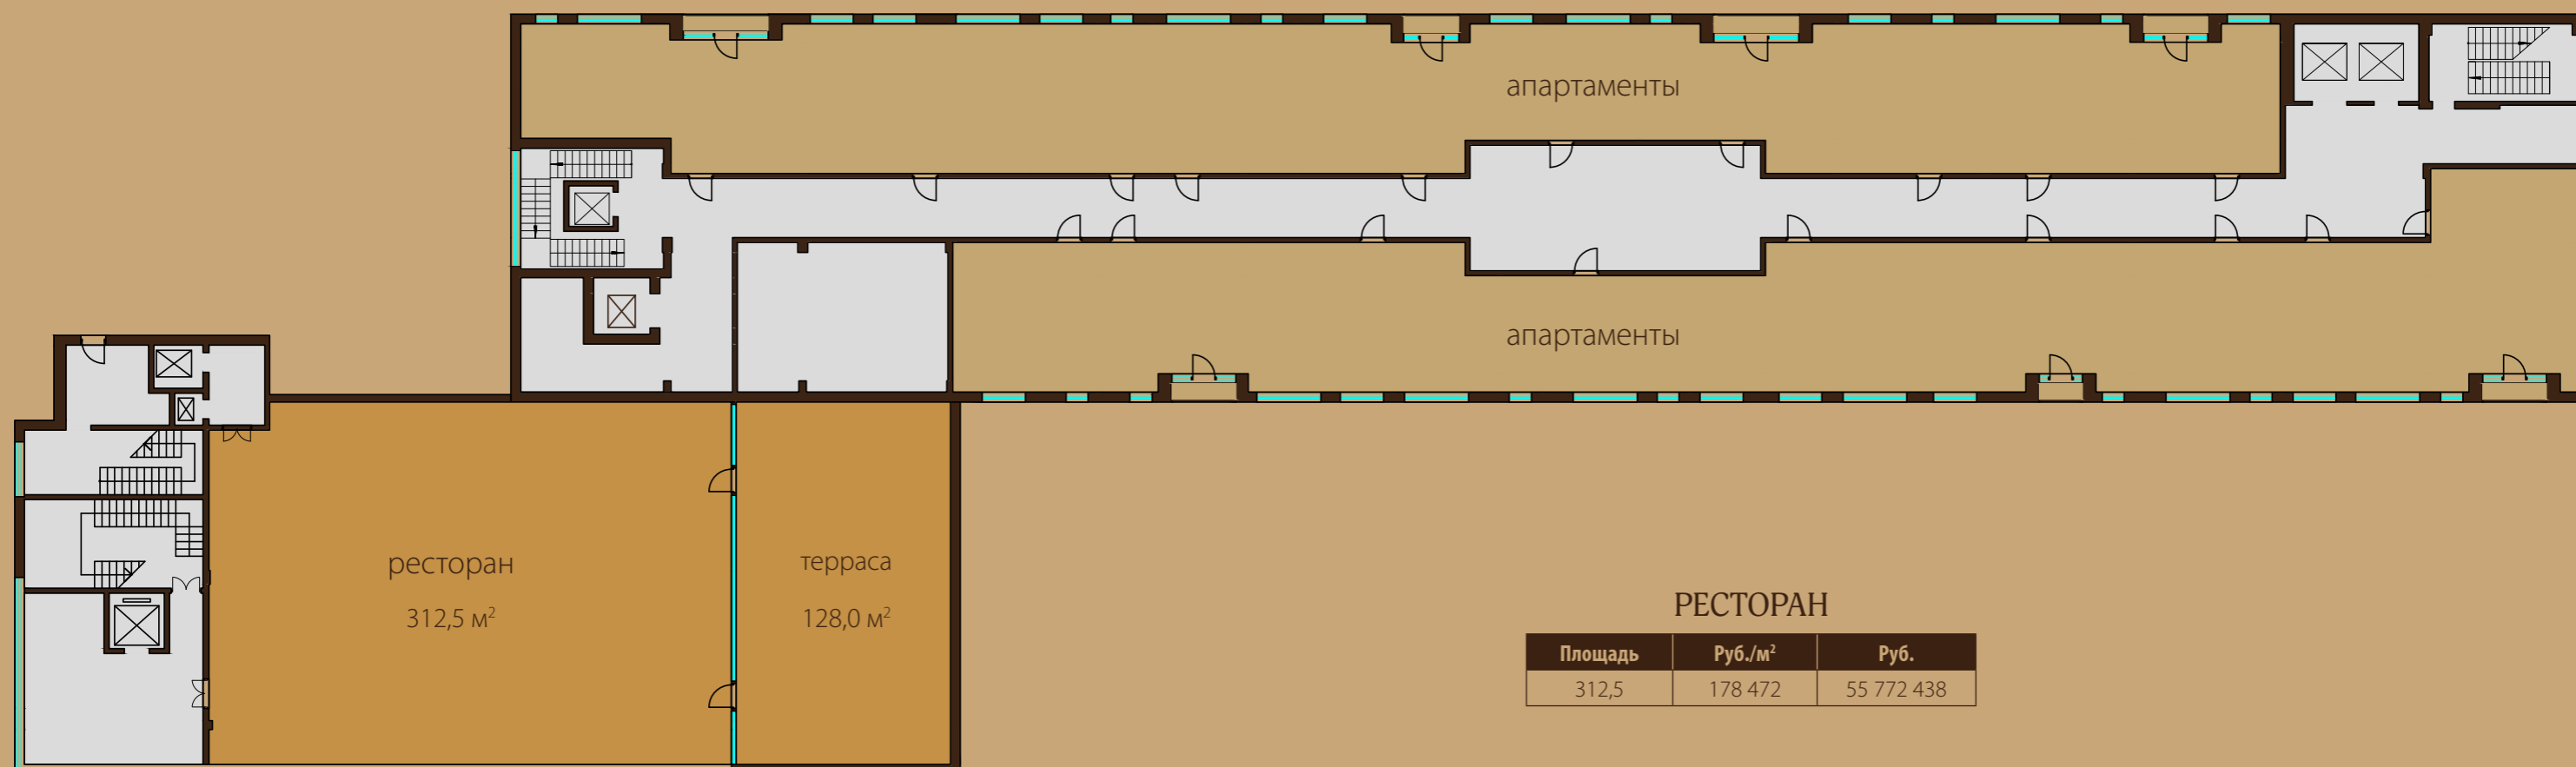Высота потолков: 4,5 м




РЕСТОРАН

Площадь	Руб./м²	Руб.
312,5	178 472	55 772 438

-  апартаменты
-  ресторан
-  зона общего пользования

ДМИТРОВСКОЕ ШОССЕ

АВТОМОЙКА

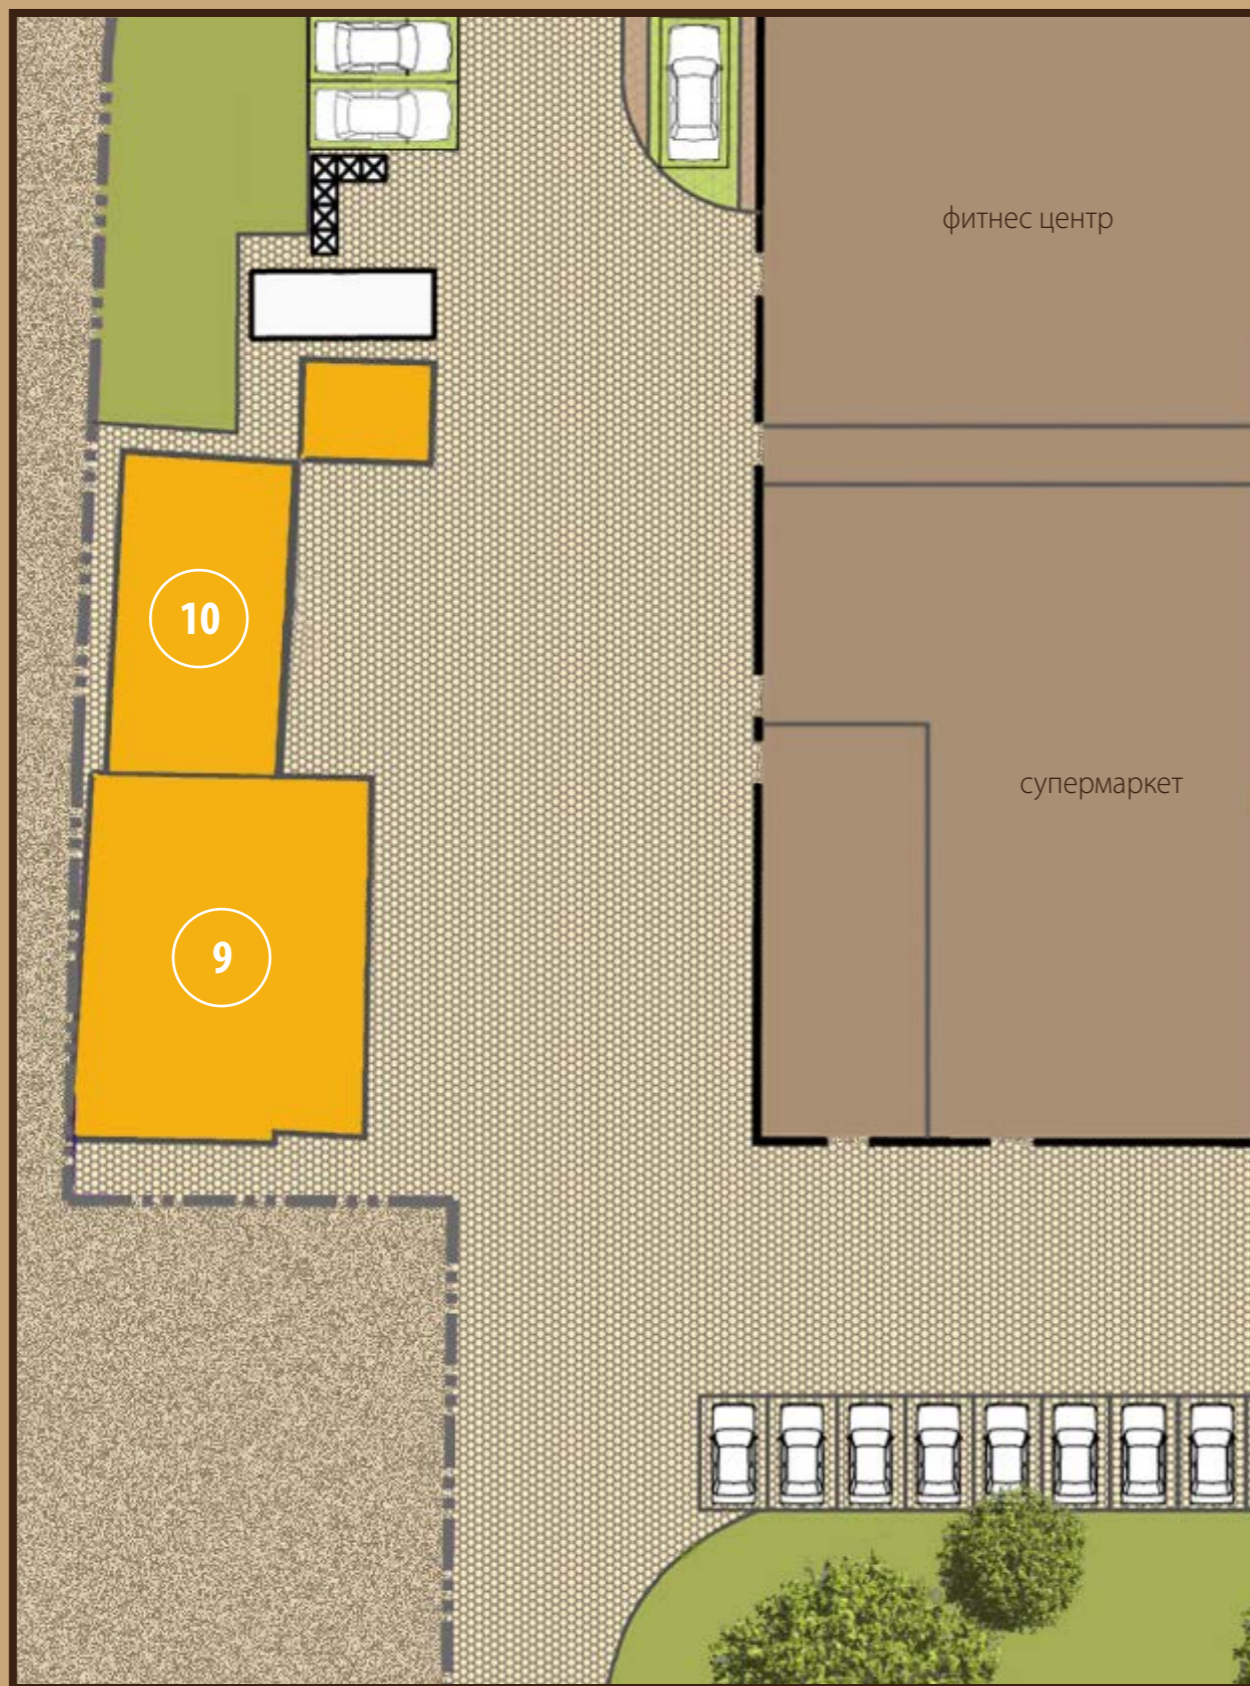


Площадь	Руб./м ²	Руб.
204,3	277 623	56 718 338

 автомойка

ДМИТРОВСКОЕ ШОССЕ

ДЕТСКИЙ САД

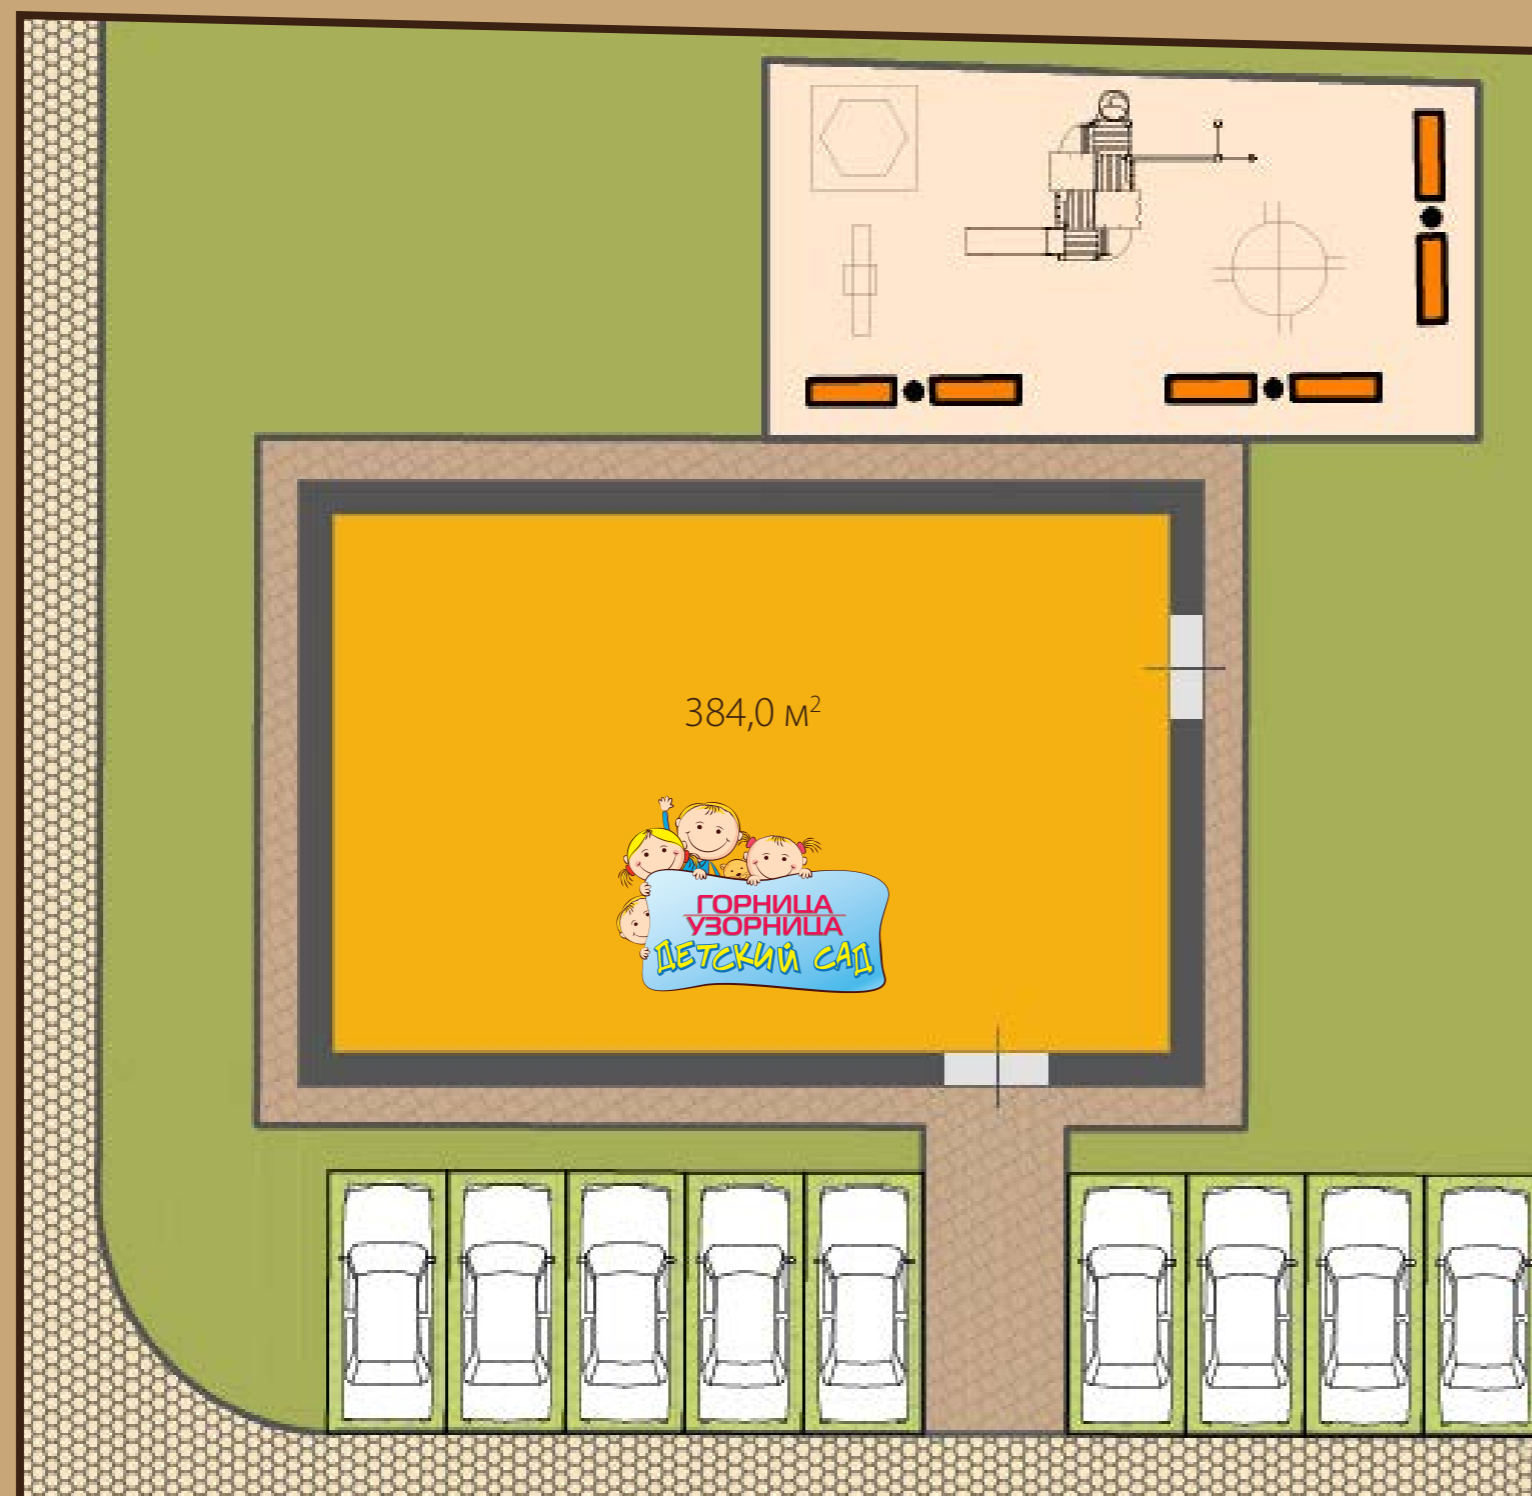

Площадь	Руб./м ²	Руб.
384,0	138 811	53 303 578

ДМИТРОВСКОЕ ШОССЕ